

	Contour RUP		waterpartijen
	wonen		waterlopen
	handel		garage
	landbouw		inrit
	nutsvoorziening		bushalte
	recreatie/jeugd/sport		parking
	nijverheid/ ambacht		bomenrij
	garage/berging/tuinhuis		haag
	handel		wachtmuur
	diensten		populier
	serre		naaldboom
	bos		loofboom
	weiland		
	bouwland		
	woeste grond		
	bouwgrond		

**Wachtebeke  
RUP Lokaal Bedrijventerrein  
Walderdonk**


Blad 1: Plan bestaande toestand

opgemaakt: 07/12/2011


Ruimtelijk planners:  
Annelies De Clercq, Tina Verschueren




Port Arthurlaan 11  
9000 Gent  
Tel. (09)251 22 22  
Fax (09)251 22 28  
info@veneco.be



1:3.000

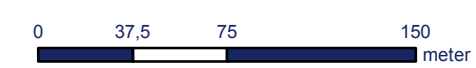

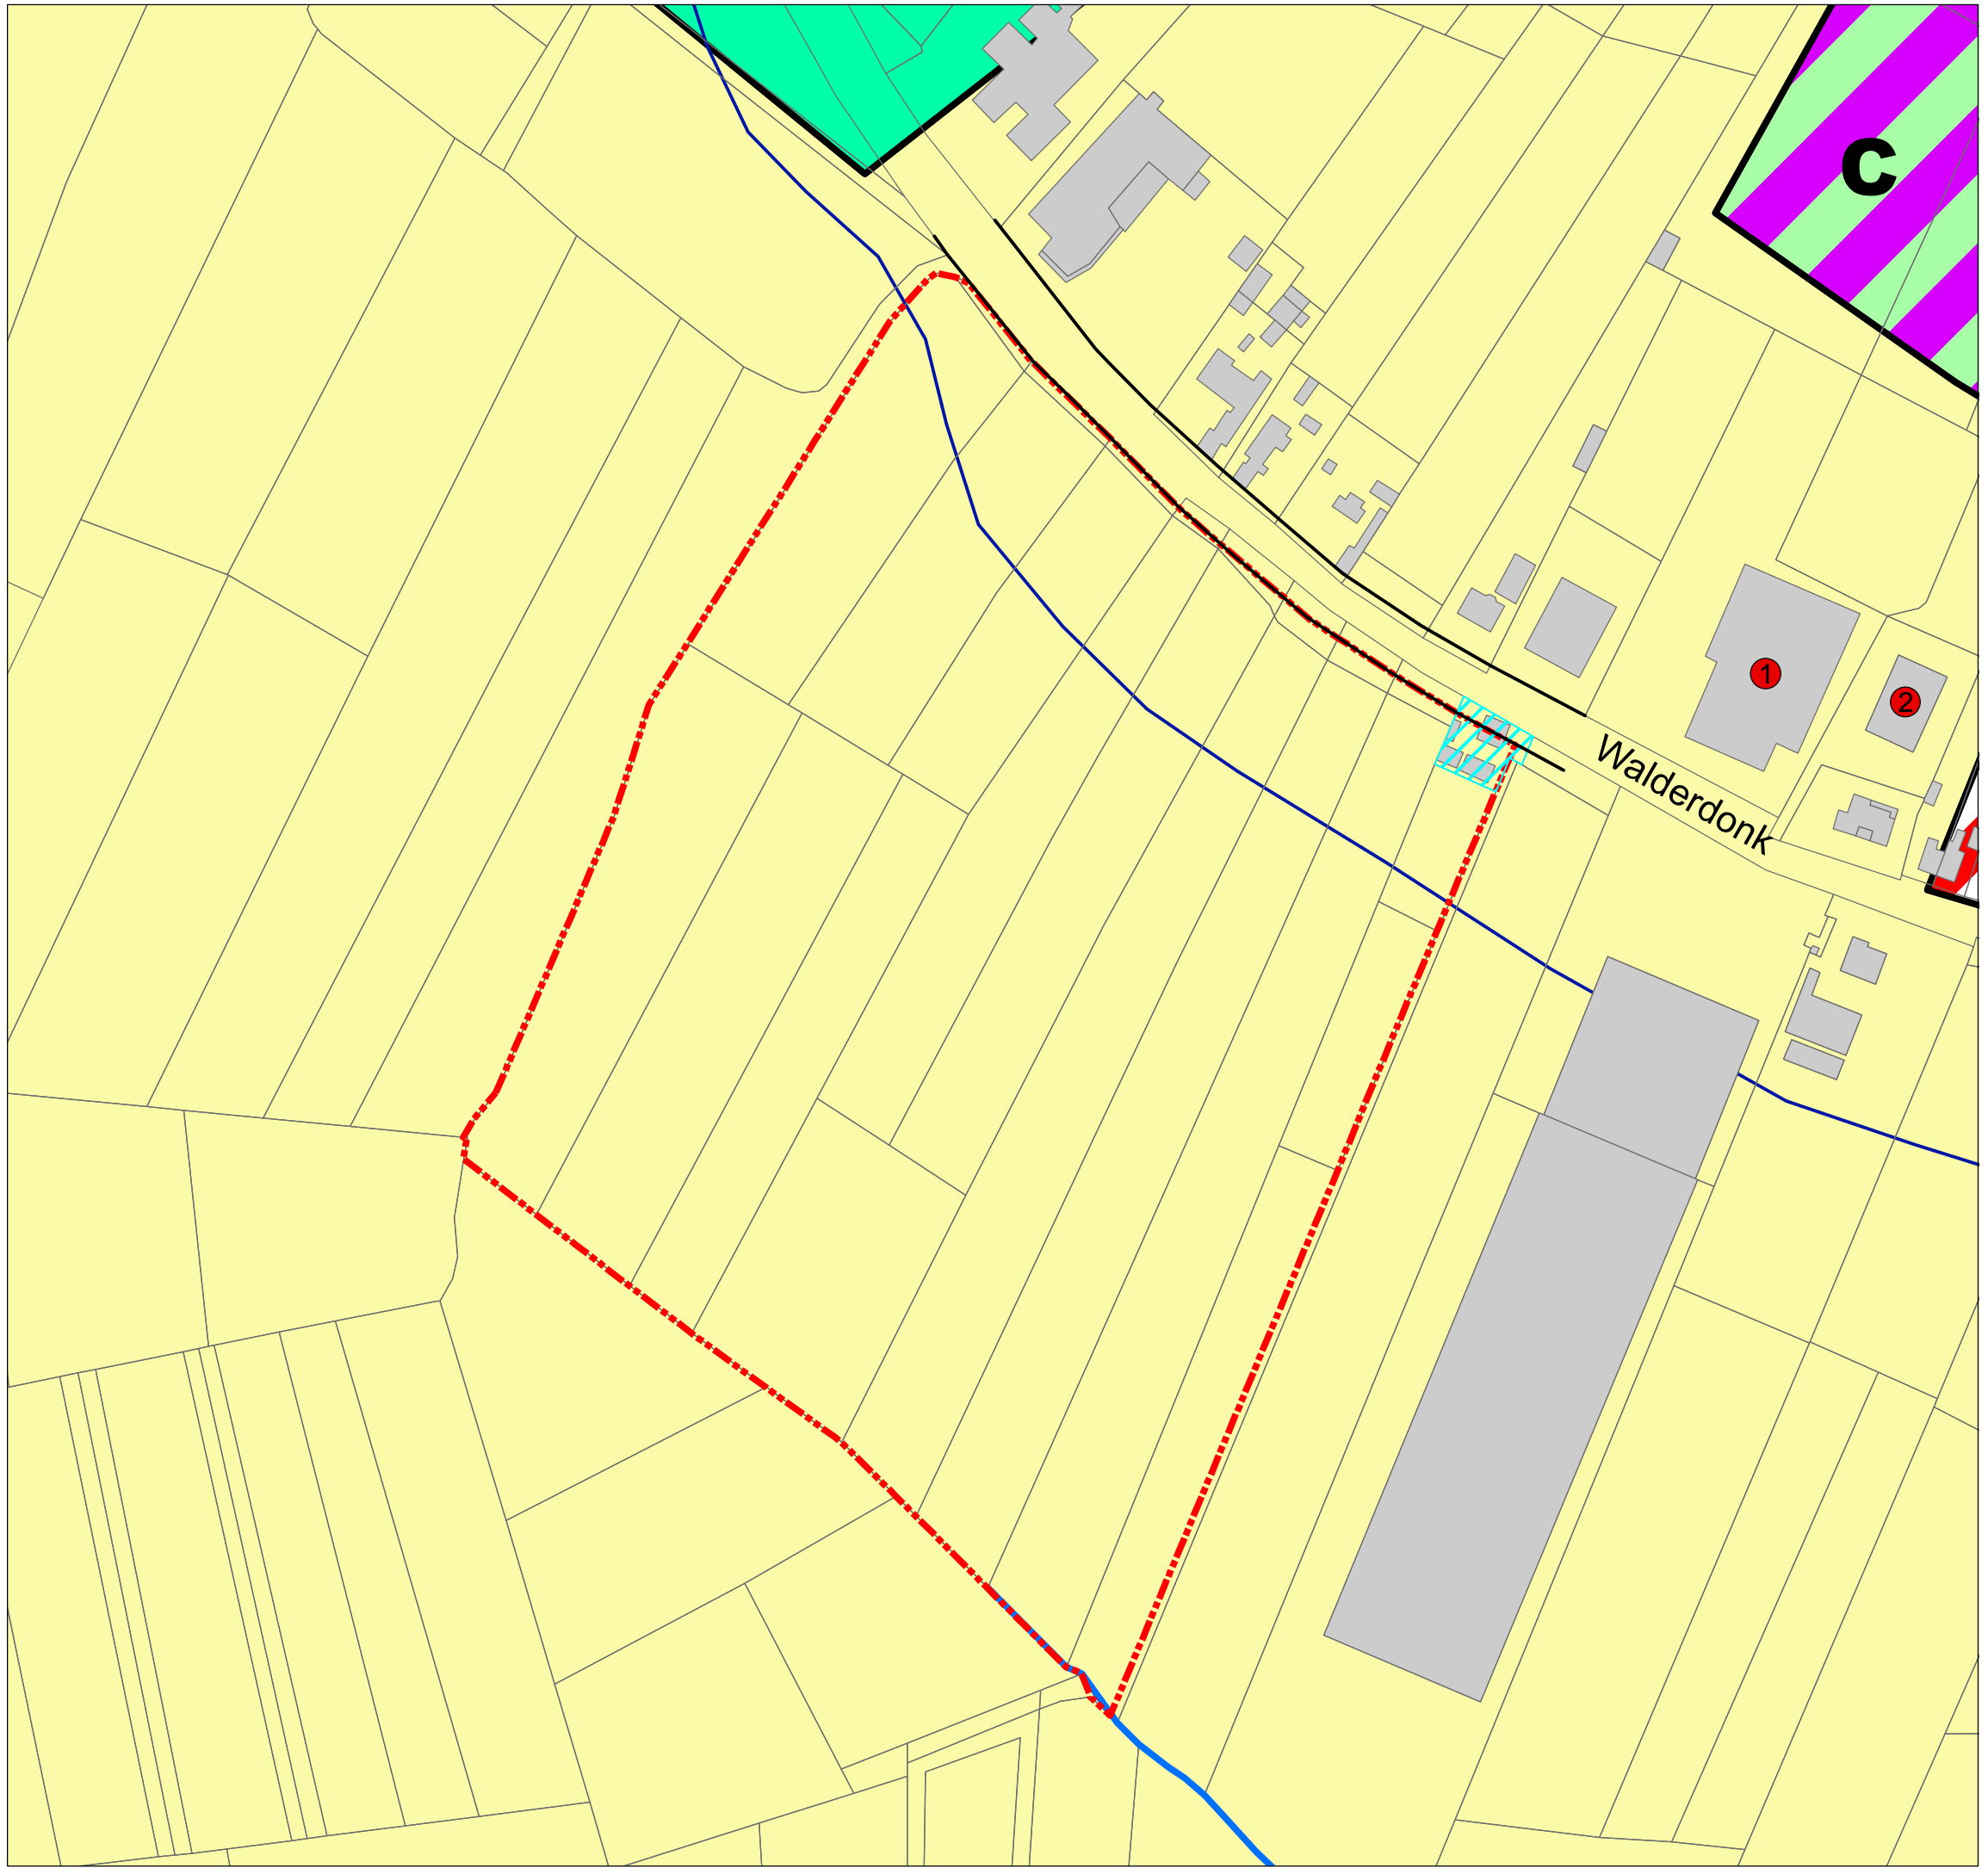

-  Contour RUP
-  rooilijn
-  vergund geacht
-  zonevreemde bedrijven
  - 1. Garage Van Megroot
  - 2. Bosexploitatie De Wulf
-  polderwaterloop nr. 23 (zonder categorie)
-  agrarisch gebied
-  bosgebied
-  ontginningsgebied  
grondkleur groengebied
-  woongebied met landelijk karakter

**Wachtebeke**  
**RUP Lokaal Bedrijventerrein**  
**Walderdonk**


Blad 2: Plan juridische toestand

opgemaakt: 07/12/2011

Ruimtelijk planners:  
 Annelies De Clercq, Tina Verschueren




Port Arthurlaan 11  
 9000 Gent  
 Tel. (09)251 22 22  
 Fax (09)251 22 28  
 info@veneco.be

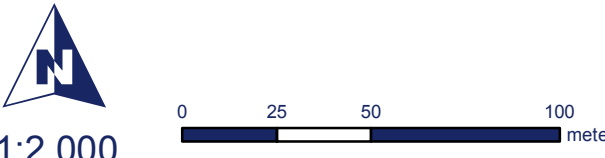

1:2.000

0 25 50 100 meter

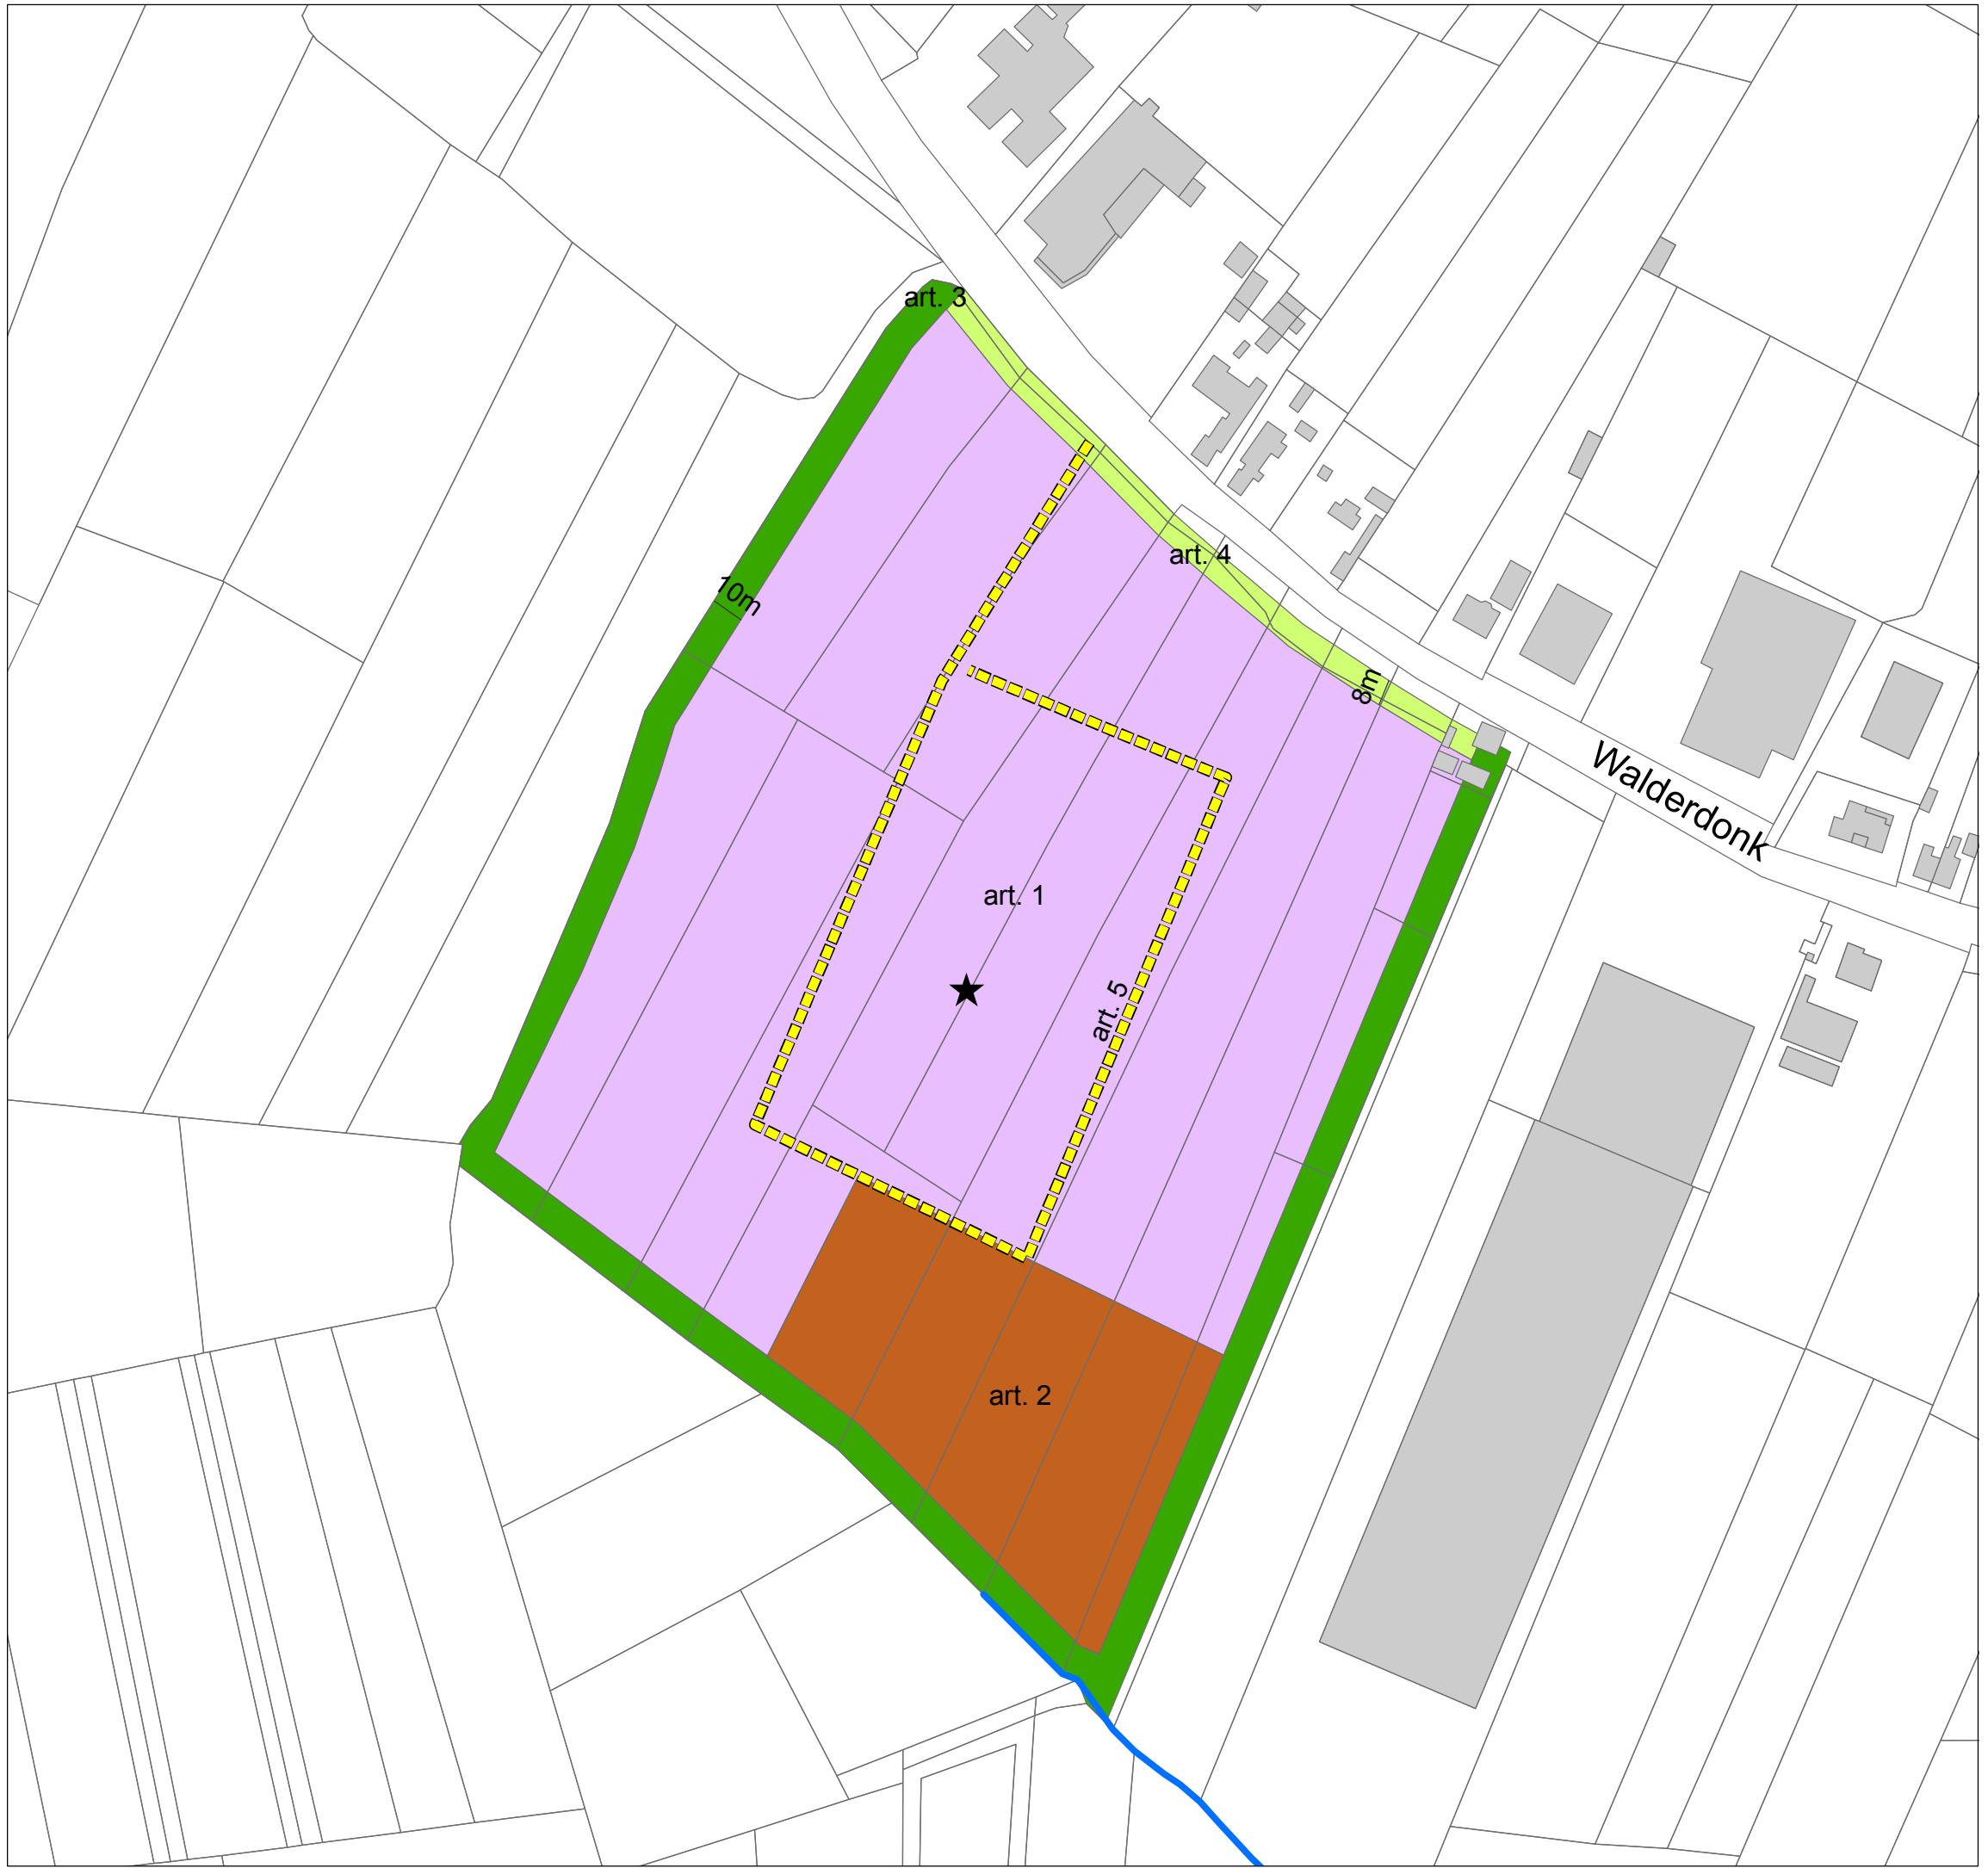

-  Contour RUP
-  art. 1 zone voor lokaal bedrijventerrein
-  art. 2 zone voor containerpark
-  art. 3 zone voor groenbuffer
-  art. 4 achteruitbouwzone
-  art. 5 indicatieve aanduiding: ontsluiting
-  zone met verplichte koppeling bedrijfsgebouwen
-  polderwaterloop nr. 23

**Wachtebeke**  
**RUP Lokaal Bedrijventerrein**  
**Walderdonk**


Blad 3: Grafisch plan

opgemaakt: 07/12/2011


Ruimtelijk planners:  
 Annelies De Clercq, Tina Verschueren






Port Arthurlaan 11  
 9000 Gent  
 Tel. (09)251 22 22  
 Fax (09)251 22 28  
 info@veneco.be



1:2.000



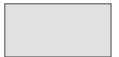

-  Contour RUP
-  landbouw > bedrijvigheid
-  RUP

### Wachtebeke RUP Lokaal Bedrijventerrein Walderdonk

Blad 4: Register van (delen van) percelen waarop een bestemmingswijziging wordt doorgevoerd

opgemaakt: 07/12/2011


Ruimtelijk planners:  
Annelies De Clercq, Tina Verschueren



Port Arthurlaan 11  
9000 Gent  
Tel. (09)251 22 22  
Fax (09)251 22 28  
info@veneco.be



1:2.000

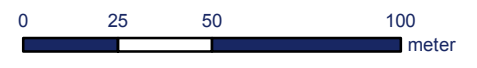



**Wachtebeke  
RUP Lokaal Bedrijventerrein  
Walderdonk**

Blad 5: Richtinggevend inrichtingsvoorstel  
 opgemaakt: 07/12/2011  
 Ontwerper:  
 Tina Verschueren



Port Arthurlaan 11  
 9000 Gent  
 Tel. (09)251 22 22  
 Fax (09)251 22 28  
 info@veneco.be

